


Entreplan

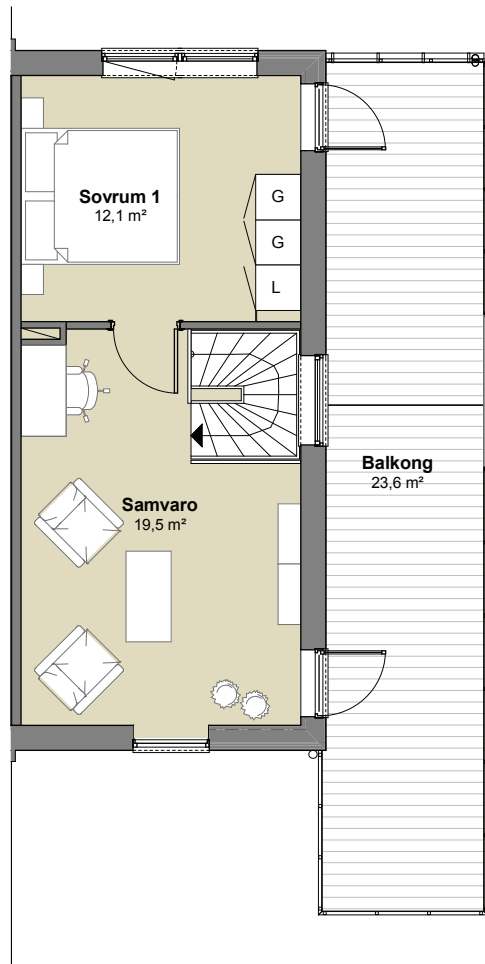


Övre plan

**3 RoK 78,7 m<sup>2</sup>** (46,8+31,9)

**LÄGENHETSNUMMER:**


11a  
13a

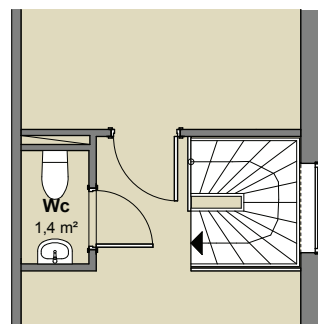

Tillval: extra Wc på övre plan


- ev. DM Förberett för diskmaskin
- K/F Kyl/frysåp
- G Garderobssåp
- L Linneskåp
- ev. TM Förberett för tvåttmaskin
- ev. TT Förberett för torktumlare
- KIK Klådkammare
- ◁ Dusch


Norr

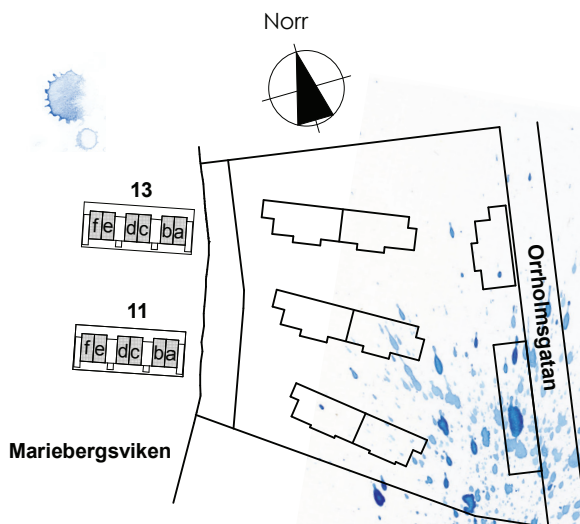


*Sjögången*

SKALA 1:100

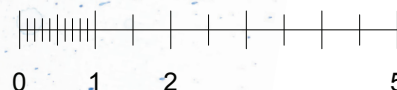


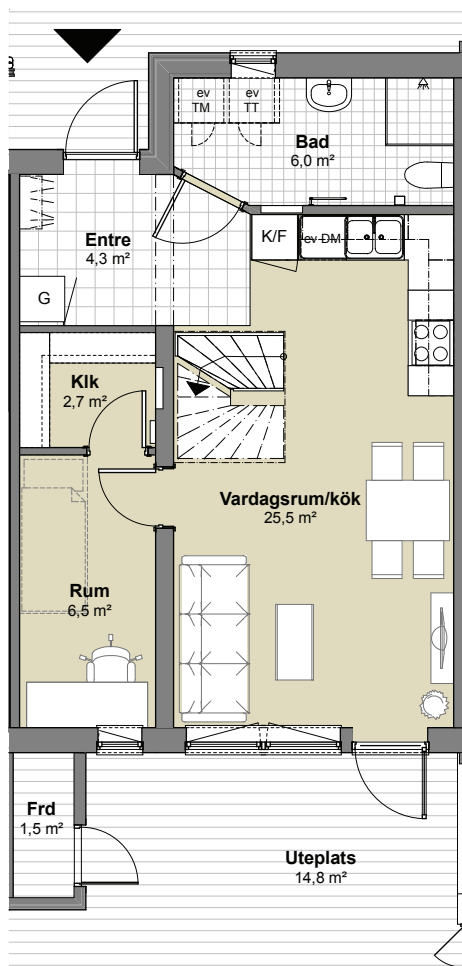

Entreplan

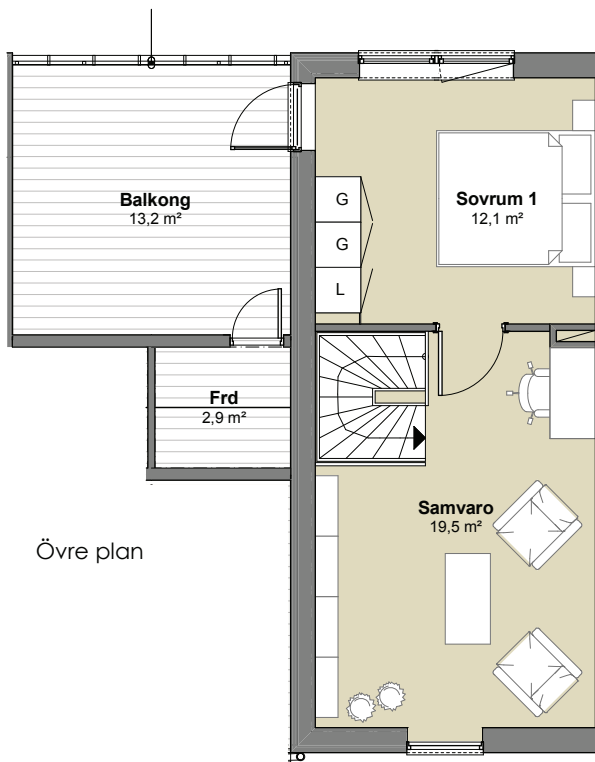

Övre plan

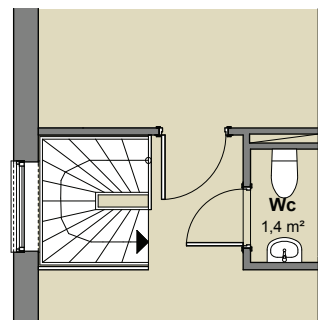

Tillval: extra Wc på övre plan


- ev. DM Förberett för diskmaskin
- K/F Kyl/frysåp
- G Garderobssåp
- L Linnesåp
- ev. TM Förberett för tvåttmaskin
- ev. TT Förberett för torktumlare
- Kik Klådkammare
- ⇐ Dusch

**3 RoK 78,7 m<sup>2</sup>** (46,8+31,9)

**LÅGENHETSNUMMER:**


11b, 11d  
13b, 13d


Norr

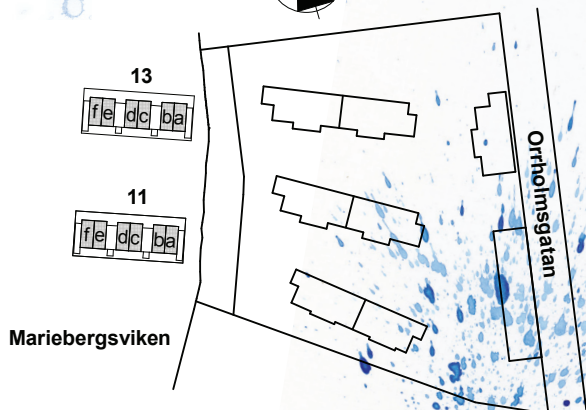


*Sjögången*

SKALA 1:100

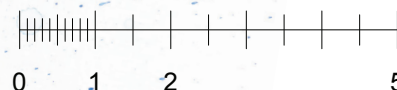

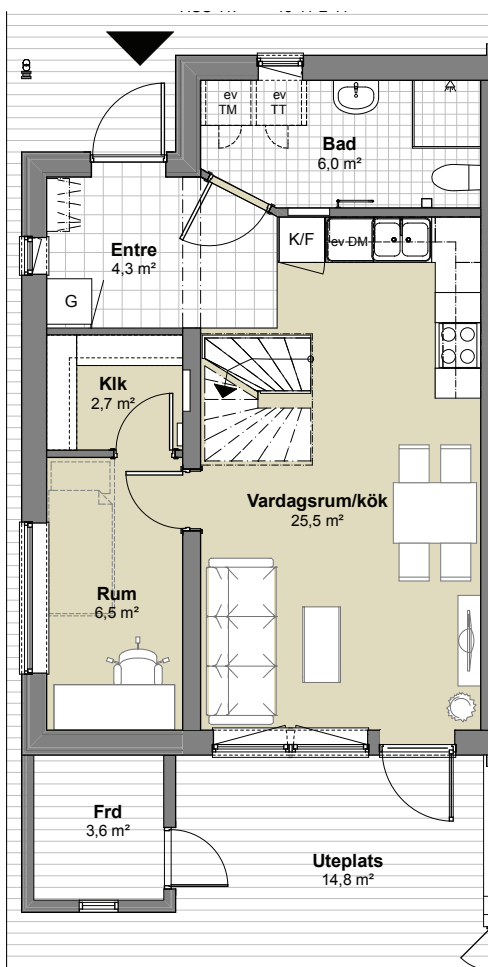

Entreplan

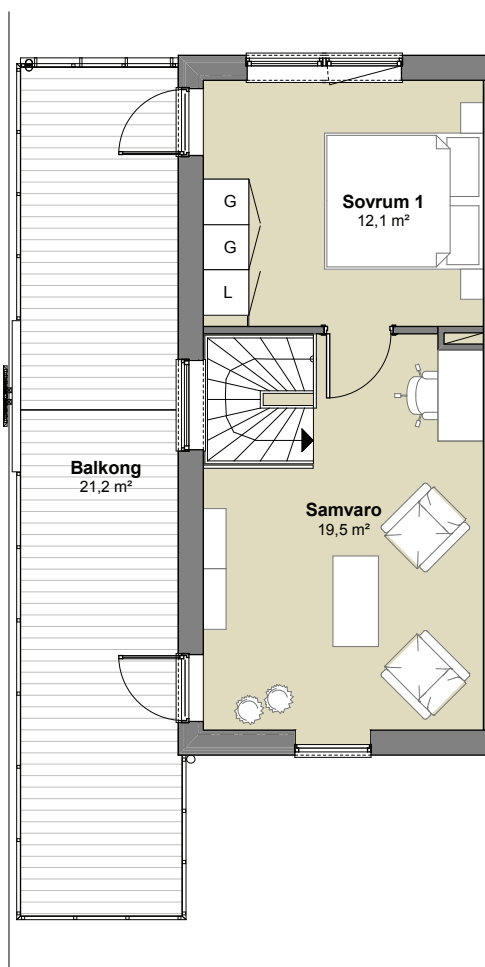


Övre plan

- ev. DM Förberett för diskmaskin
- K/F Kyl/frysåp
- G Garderobssåp
- L Linnesåp
- ev. TM Förberett för tvåttmaskin
- ev. TT Förberett för torktumlare
- Kik Klådkammare
- ⇐ Dusch


**3 RoK 78,7 m<sup>2</sup> (46,8+31,9)**


**LÅGENHETSNUMMER:**

11f  
13f

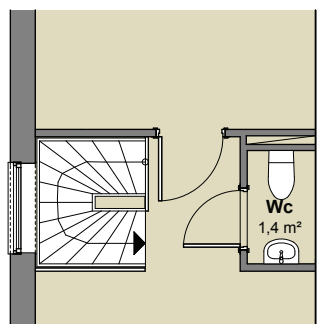


Tillval: extra Wc på övre plan

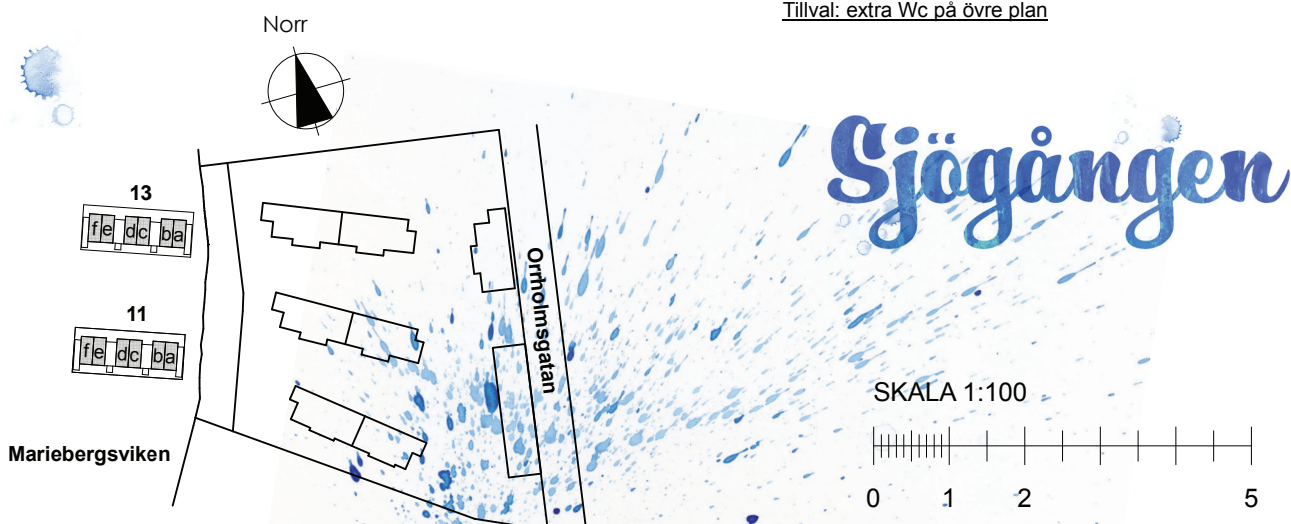


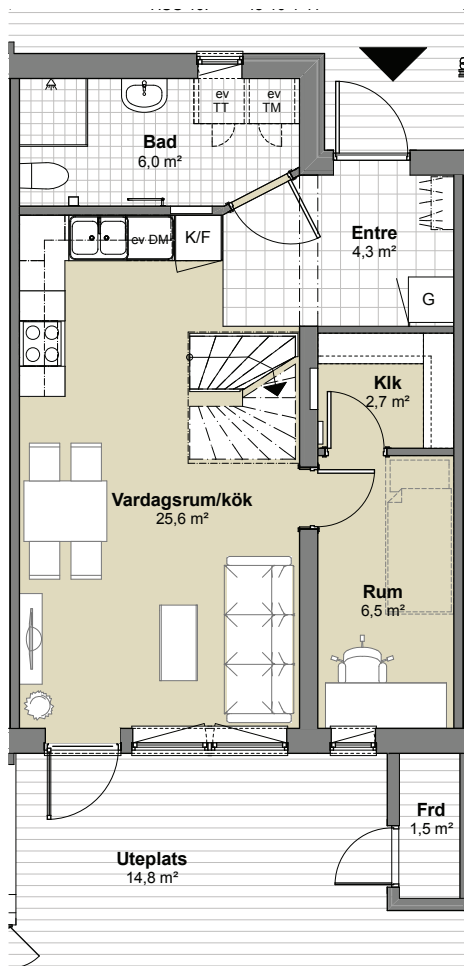

Entreplan

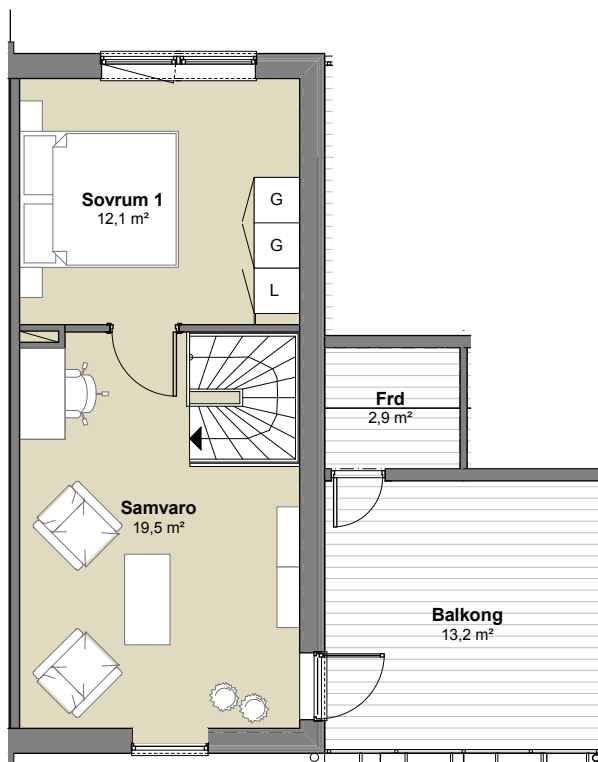

Övre plan

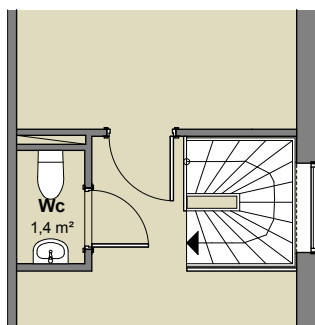

Tillval: extra Wc på övre plan


- ev. DM Förberett för diskmaskin
- K/F Kyl/frysåp
- G Garderobsskåp
- L Linneskåp
- ev. TM Förberett för tvättmaskin
- ev. TT Förberett för torktumlare
- KIK Klädkammare
- ⇐ Dusch

3 RoK 78,7 m<sup>2</sup> (46,8+31,9)

**LÄGENHETSNUMMER:**

11c, 11e  
13c, 13e

Norr

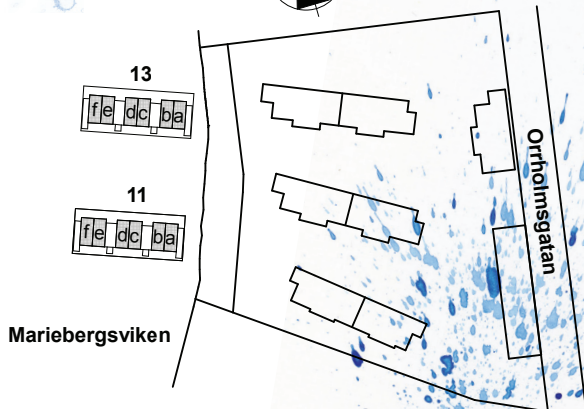

*Sjögången*

SKALA 1:100

